


IEKLĀŠANAS RISINĀJUMI PLAKANIE JUMTI

BMI

1	JUMTA STĀVOKLIS	2	JUMTA PAMATNE	4	SLĀŅI TERMISKĀ IZOLĀCIJA	1	SLĀŅI HIDROIZOLĀCIJA	3	HIDROIZOLĀCIJAS VEIDS
	JAUNS JUMTS		JUMTA NESOŠĀ PROFILLOKSNE		AKMENS VATE		PVC PĀRKLĀJUMS VIENKĀRTAS		ICOPAL COSMOFIN GG PLUS PVC

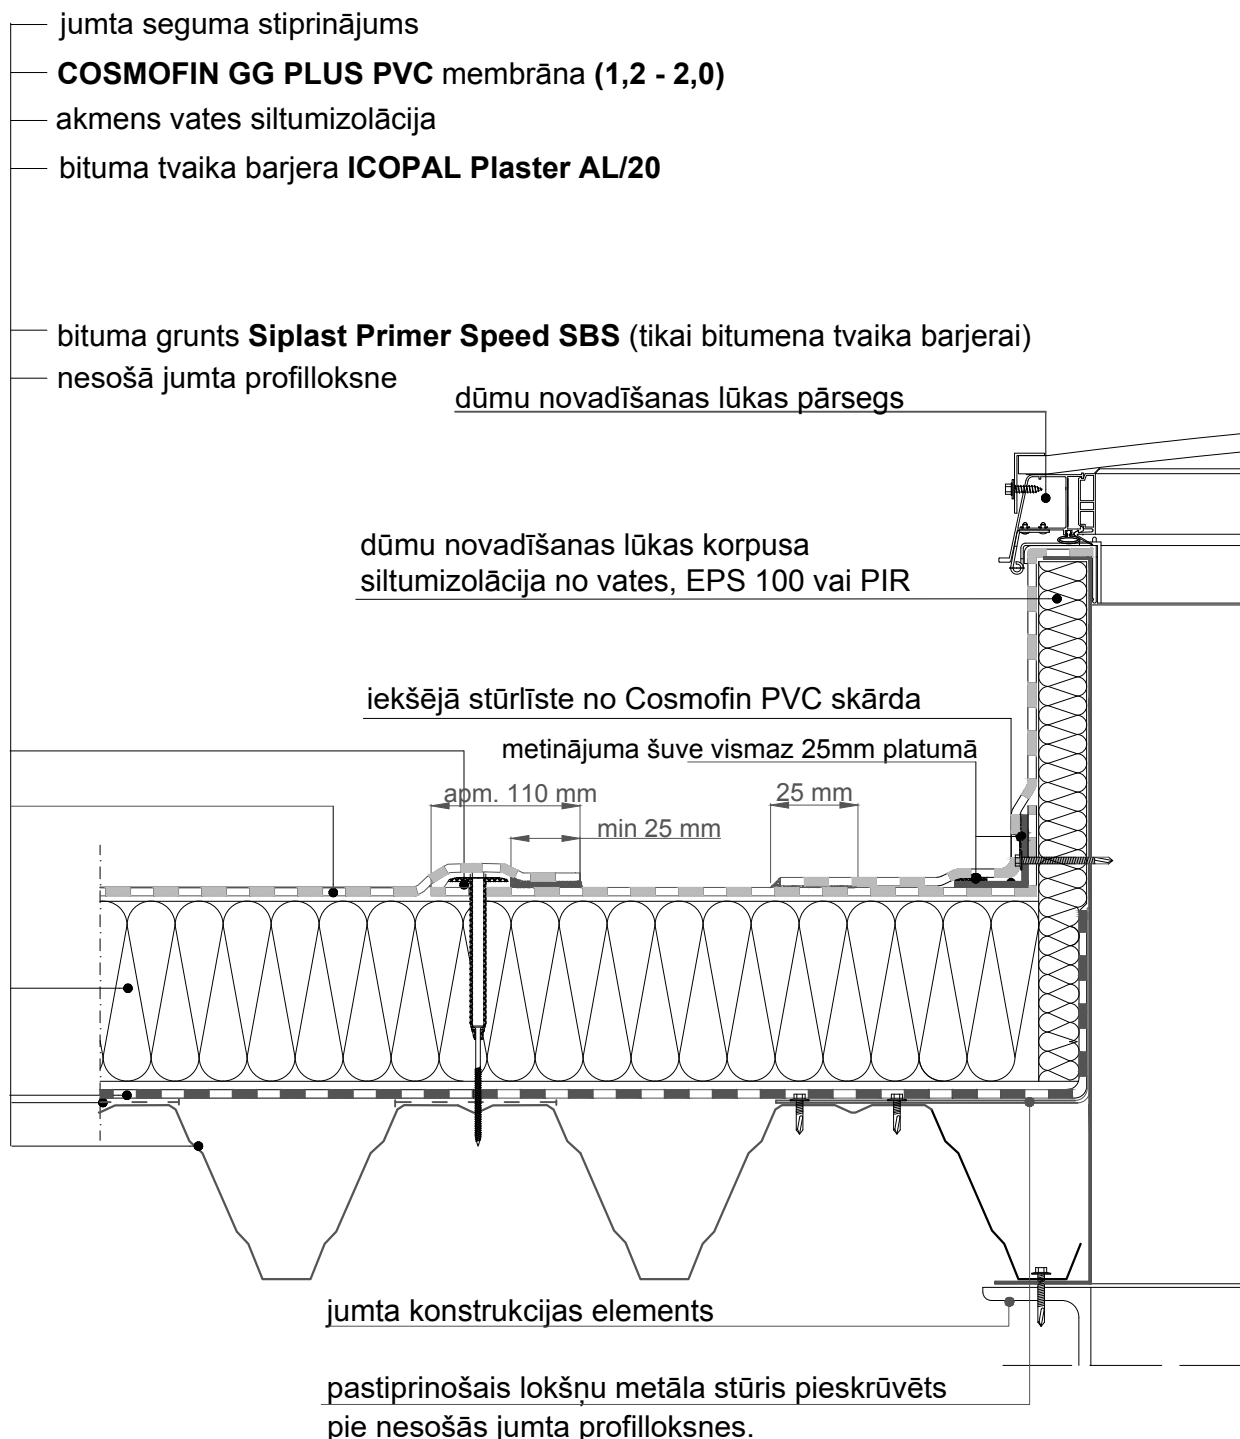

UZMANĪBU: BMI Group atļauj kopēt rasējumus, lai tos iekļautu būvniecības projektos. Jebkāda
iejaukšanās tehniskajos risinājumos, to attēlošanas rasējumos un aprakstos, ir aizliegta.

UZMANĪBU: Gareniskā vai šķērsvirziena metinājuma minimālajam efektīvajam platumam jābūt 25 mm.
Gareniskā un šķērsvirziena pārklāšanās platums, ņemot vērā savienotāju novietojuma
vietu pārklājumam jābūt aptuveni 110 mm. Gareniskais/šķērsvirziena pārklāšanās platums
ir atkarīgs no mehānisko savienotāju izmēra.

GGL, 05. 2019

Visas tiesības aizsargātas - BMI Group

**Vienkārta jumta segums, kas veidots no ICOPAL
COSMOFIN GG PLUS PVC membrānas, cietās jumta
akmens vates, kas mehāniski stiprināta pie nesošās
jumta profiloksnēs. E DETAĻA: DŪMU LŪKA**

Rasējums
1.2.4.1.3.
E detaļa