


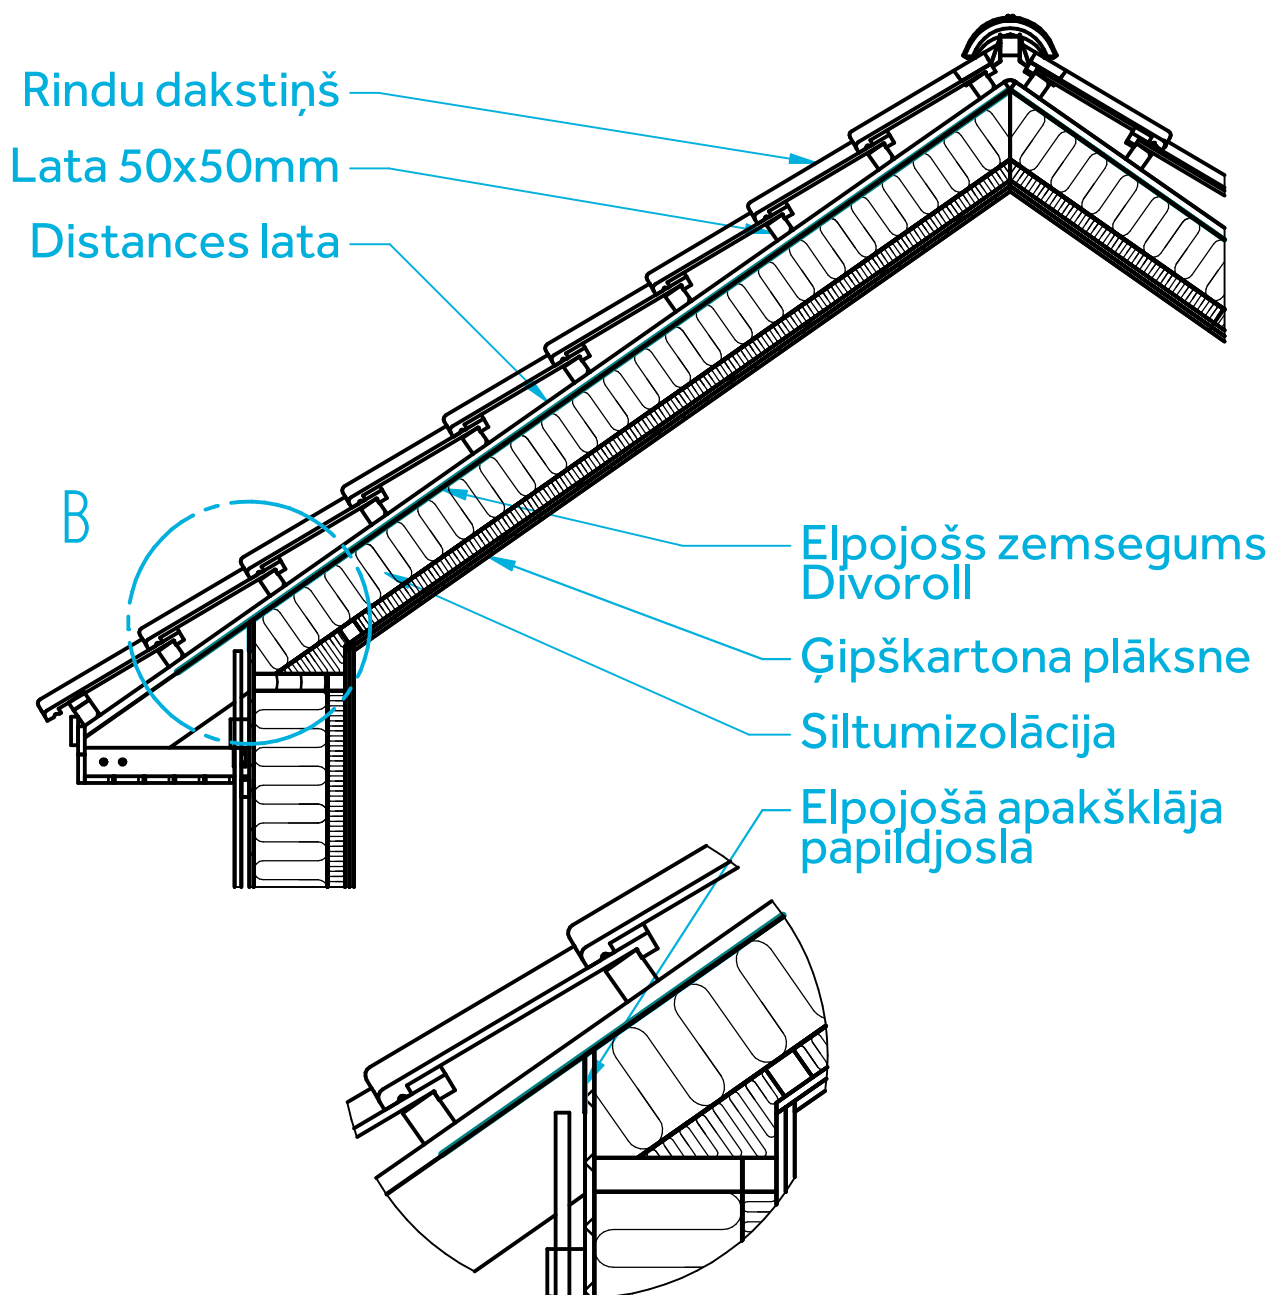

SKATS B

1. Elpojošs zemsegums Divoroll darbojas arī kā pretvēja barjera, ja joslas ir savstarpēji salīmētas.
2. Elpojošo zemsegumu klāj tieši uz spārēm un piestiprina.
3. Sienas konstrukcijas, vēja barjeras un elpojošā zemseguma savienojuma vietām jābūt noblīvētiem.
4. Vismaz 250 mm elpojošā apakšklāja jāpārļaiž pār savienojuma vietu ar sienu un jāpiestiprina pie vēja barjeras.

Jumts ar elpojošu zemsegumu


BMI Latvija, Tīraines iela 1, Rīga

BMI

+371 67 629 713

jumts@bmigroup.com

2021

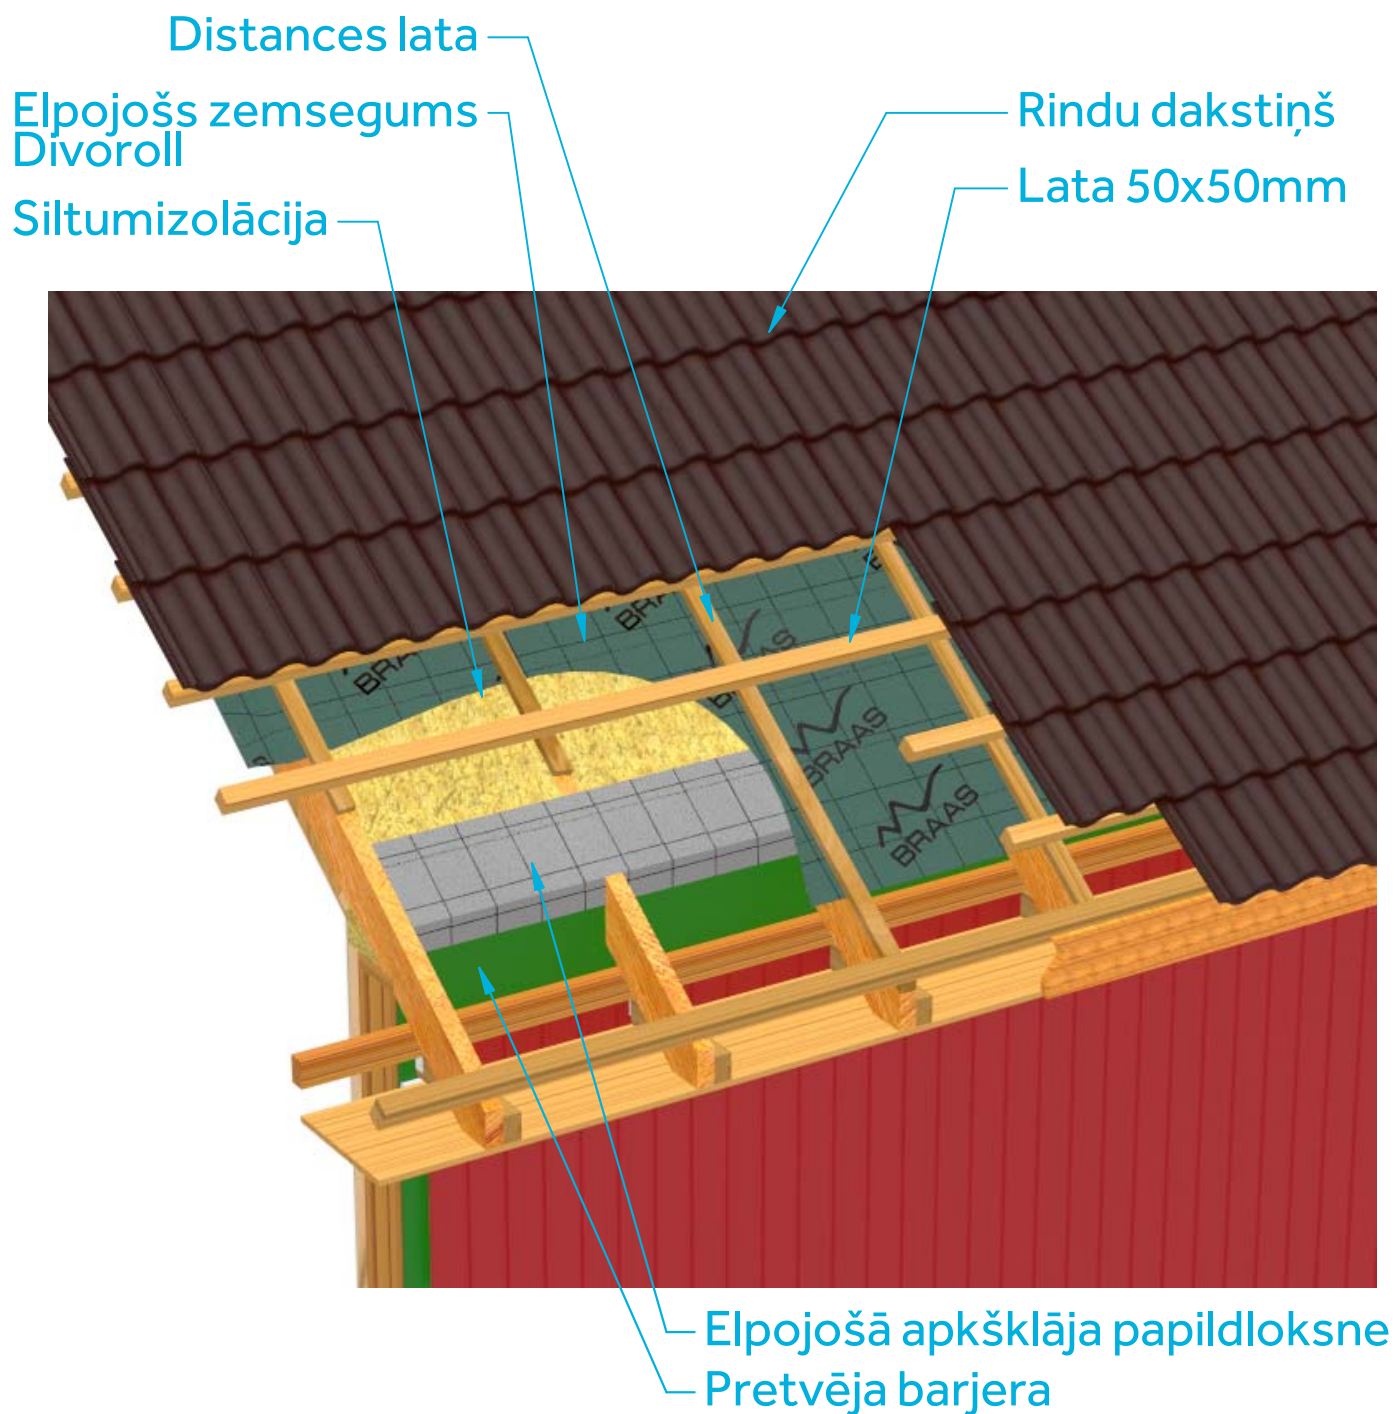

1. Elpojošs zemsegums Divoroll darbojas arī kā pretvēja barjera, ja joslas ir savstarpēji salīmētas.
2. Elpojošo zemsegumu klāj tieši uz spārēm un piestiprina.
3. Sienas konstrukcijas, vēja barjeras un elpojošā zemseguma savienojuma vietām jābūt noblīvētiem.
4. Vismaz 250 mm elpojošā apakšklāja jāpārļaiž pār savienojuma vietu ar sienu un jāpiestiprina pie vēja barjeras.

Jumts ar elpojošu zemsegumu

BMI Latvija, Tīraines iela 1, Rīga

BMI

+371 67 629 713

jumts@bmigroup.com

2021